
PARCELACIÓN-18479000100260009000

ESC 1:100

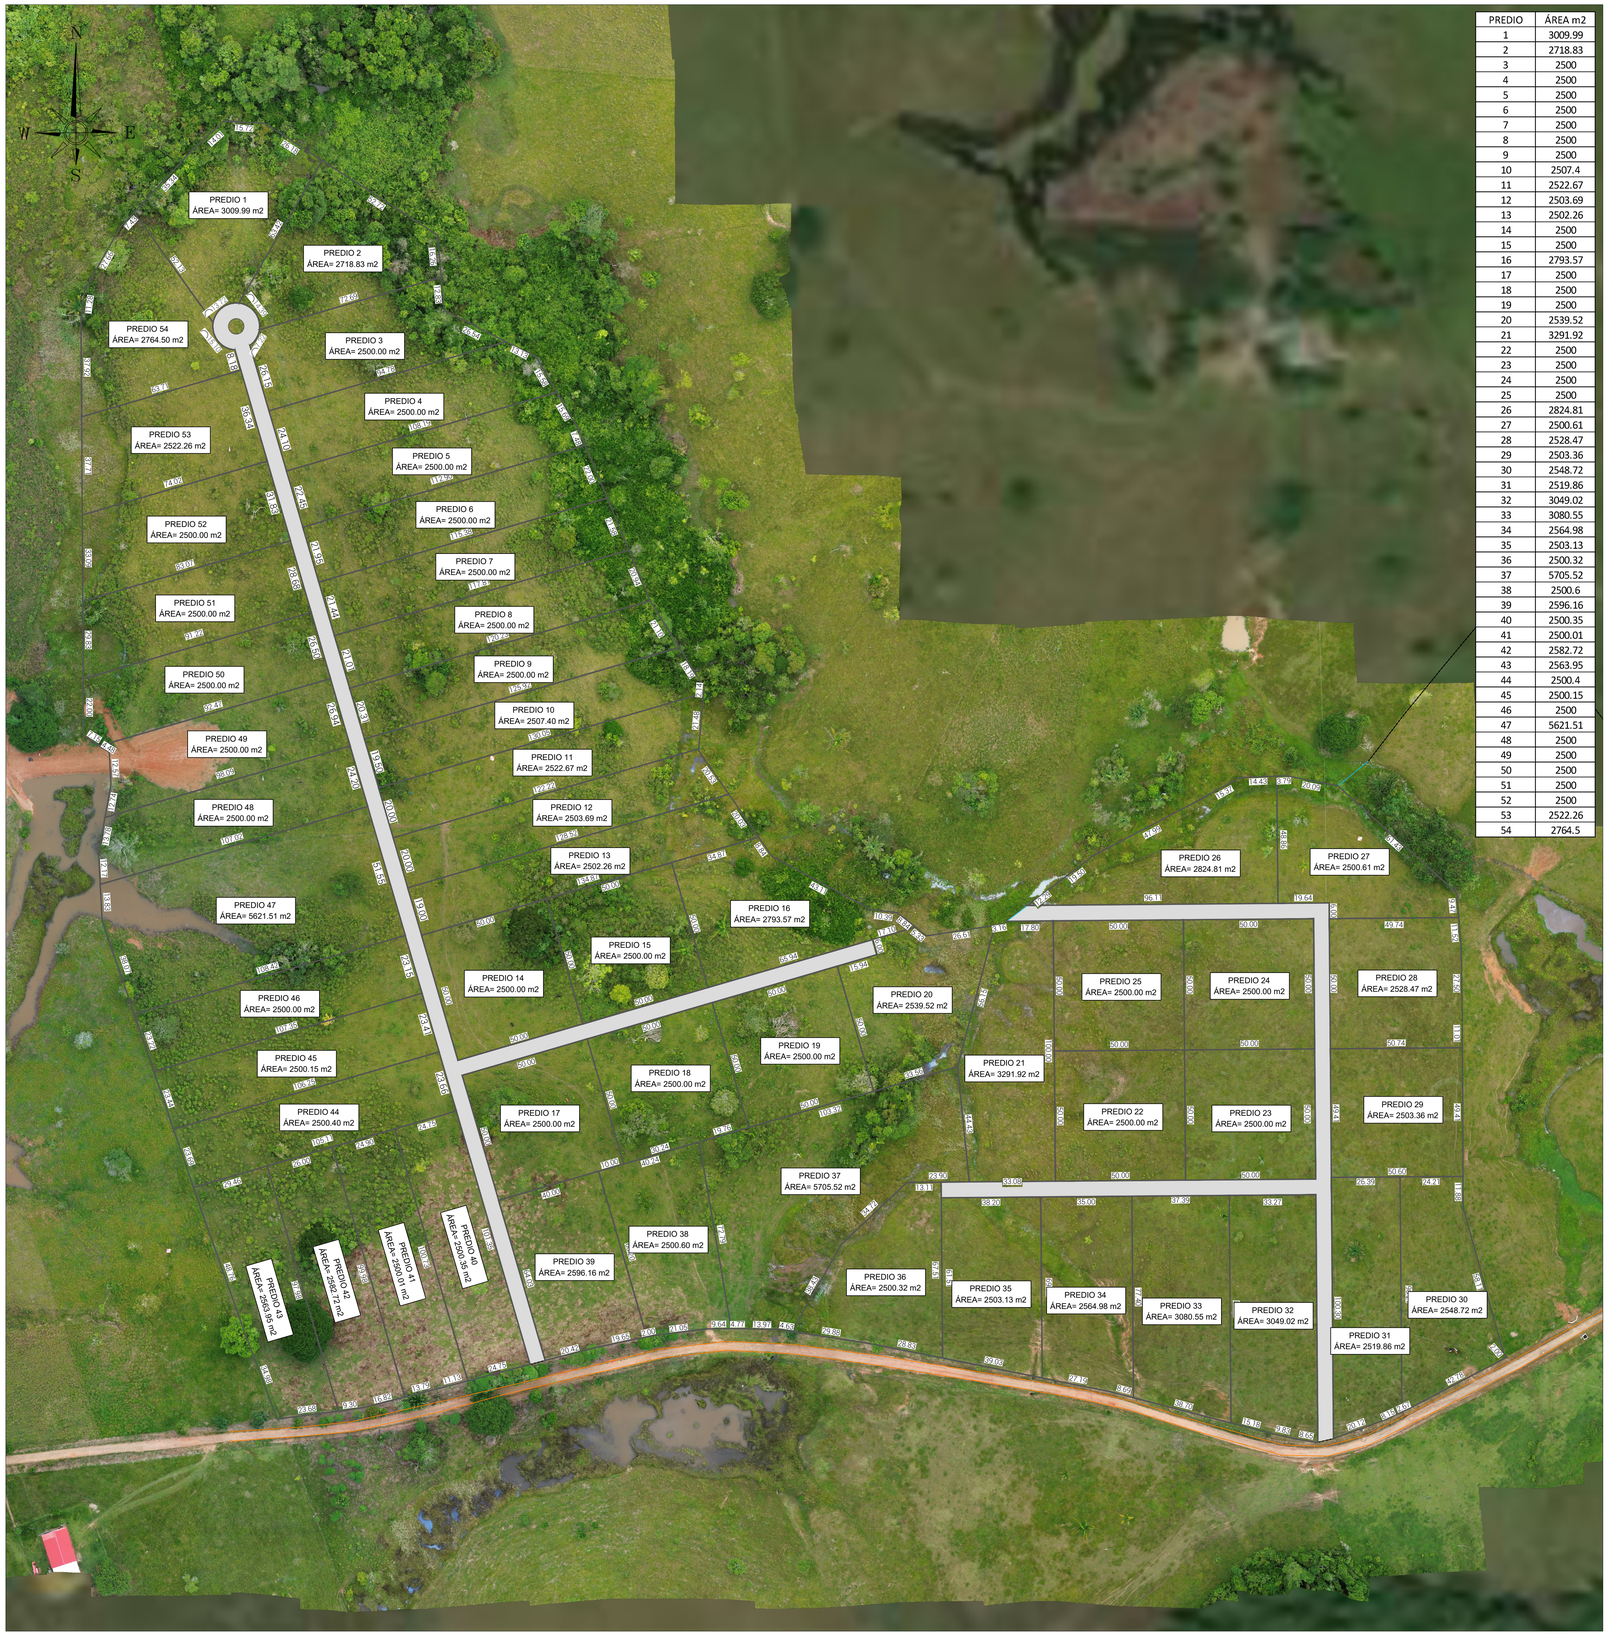


PREDIO	ÁREA m2
1	3009.99
2	2718.83
3	2500
4	2500
5	2500
6	2500
7	2500
8	2500
9	2500
10	2507.4
11	2522.67
12	2503.69
13	2502.26
14	2500
15	2500
16	2793.57
17	2500
18	2500
19	2500
20	2539.52
21	3291.92
22	2500
23	2500
24	2500
25	2500
26	2824.81
27	2500.61
28	2528.47
29	2503.36
30	2548.72
31	2519.86
32	2564.98
33	2503.13
34	2500.32
35	2500.6
36	2596.16
37	2500.35
38	2500.01
39	2582.72
40	2563.95
41	2500.4
42	2500.15
43	2500
44	5621.51
45	2500
46	2500
47	2500
48	2500
49	2500
50	2500
51	2500
52	2500
53	2522.26
54	2764.5

DEPARTAMENTO DEL CAQUETA



MUNICIPIO DE BELÉN DE LOS ANDAQUIES

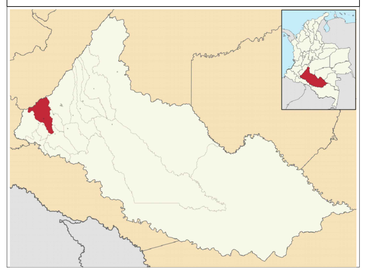

LOCALIZACIÓN DEL PREDIO



CONVENCIONES	
ÁRBOL	
PARAMENTO	
ANDÉN	
CERCO	
POSTE	
VÍA	
CUNETA	
DELTA	
CAJILLA	
PALMA	
MALLA	

SALGUERO TOPOGRAFÍA
RESPONSABILIDAD & PRECISIÓN

Proyecto:

PARCELACIÓN

18479000100260009000

Localización:

BELÉN DE LOS ANDAQUIES

Levantó, Calculó y Dibujó:

SALGUERO TOPOGRAFÍA
RESPONSABILIDAD & PRECISIÓN

MIGUEL ENRIQUE SALGUERO SILVA.
TECNOLOGO EN TOPOGRAFÍA L.P. 01-13915 C.P.N.T.
C.C. 1.094.918.309 de ARMENIA, QUINDIO
TEL: 310 593 6442

VoBo.:

Propietario:

C.C. de

SISTEMA DE PROYECCIÓN CARTOGRÁFICO
"ORIGEN UNICO NACIONAL"

PROYECCION:	Transverse Mercator
LATITUD:	4°00'00''
LONGITUD:	73°00'00''
FALSO NORTE:	2'000.000
FALSO ESTE:	5'000.000
FACTOR DE ESC.:	0.9992

Fecha del Levantamiento:

Escala: 1: 1000

Plano: 1 / 1

Área Total del Levantamiento:

15 Has 1 726.07 m²